

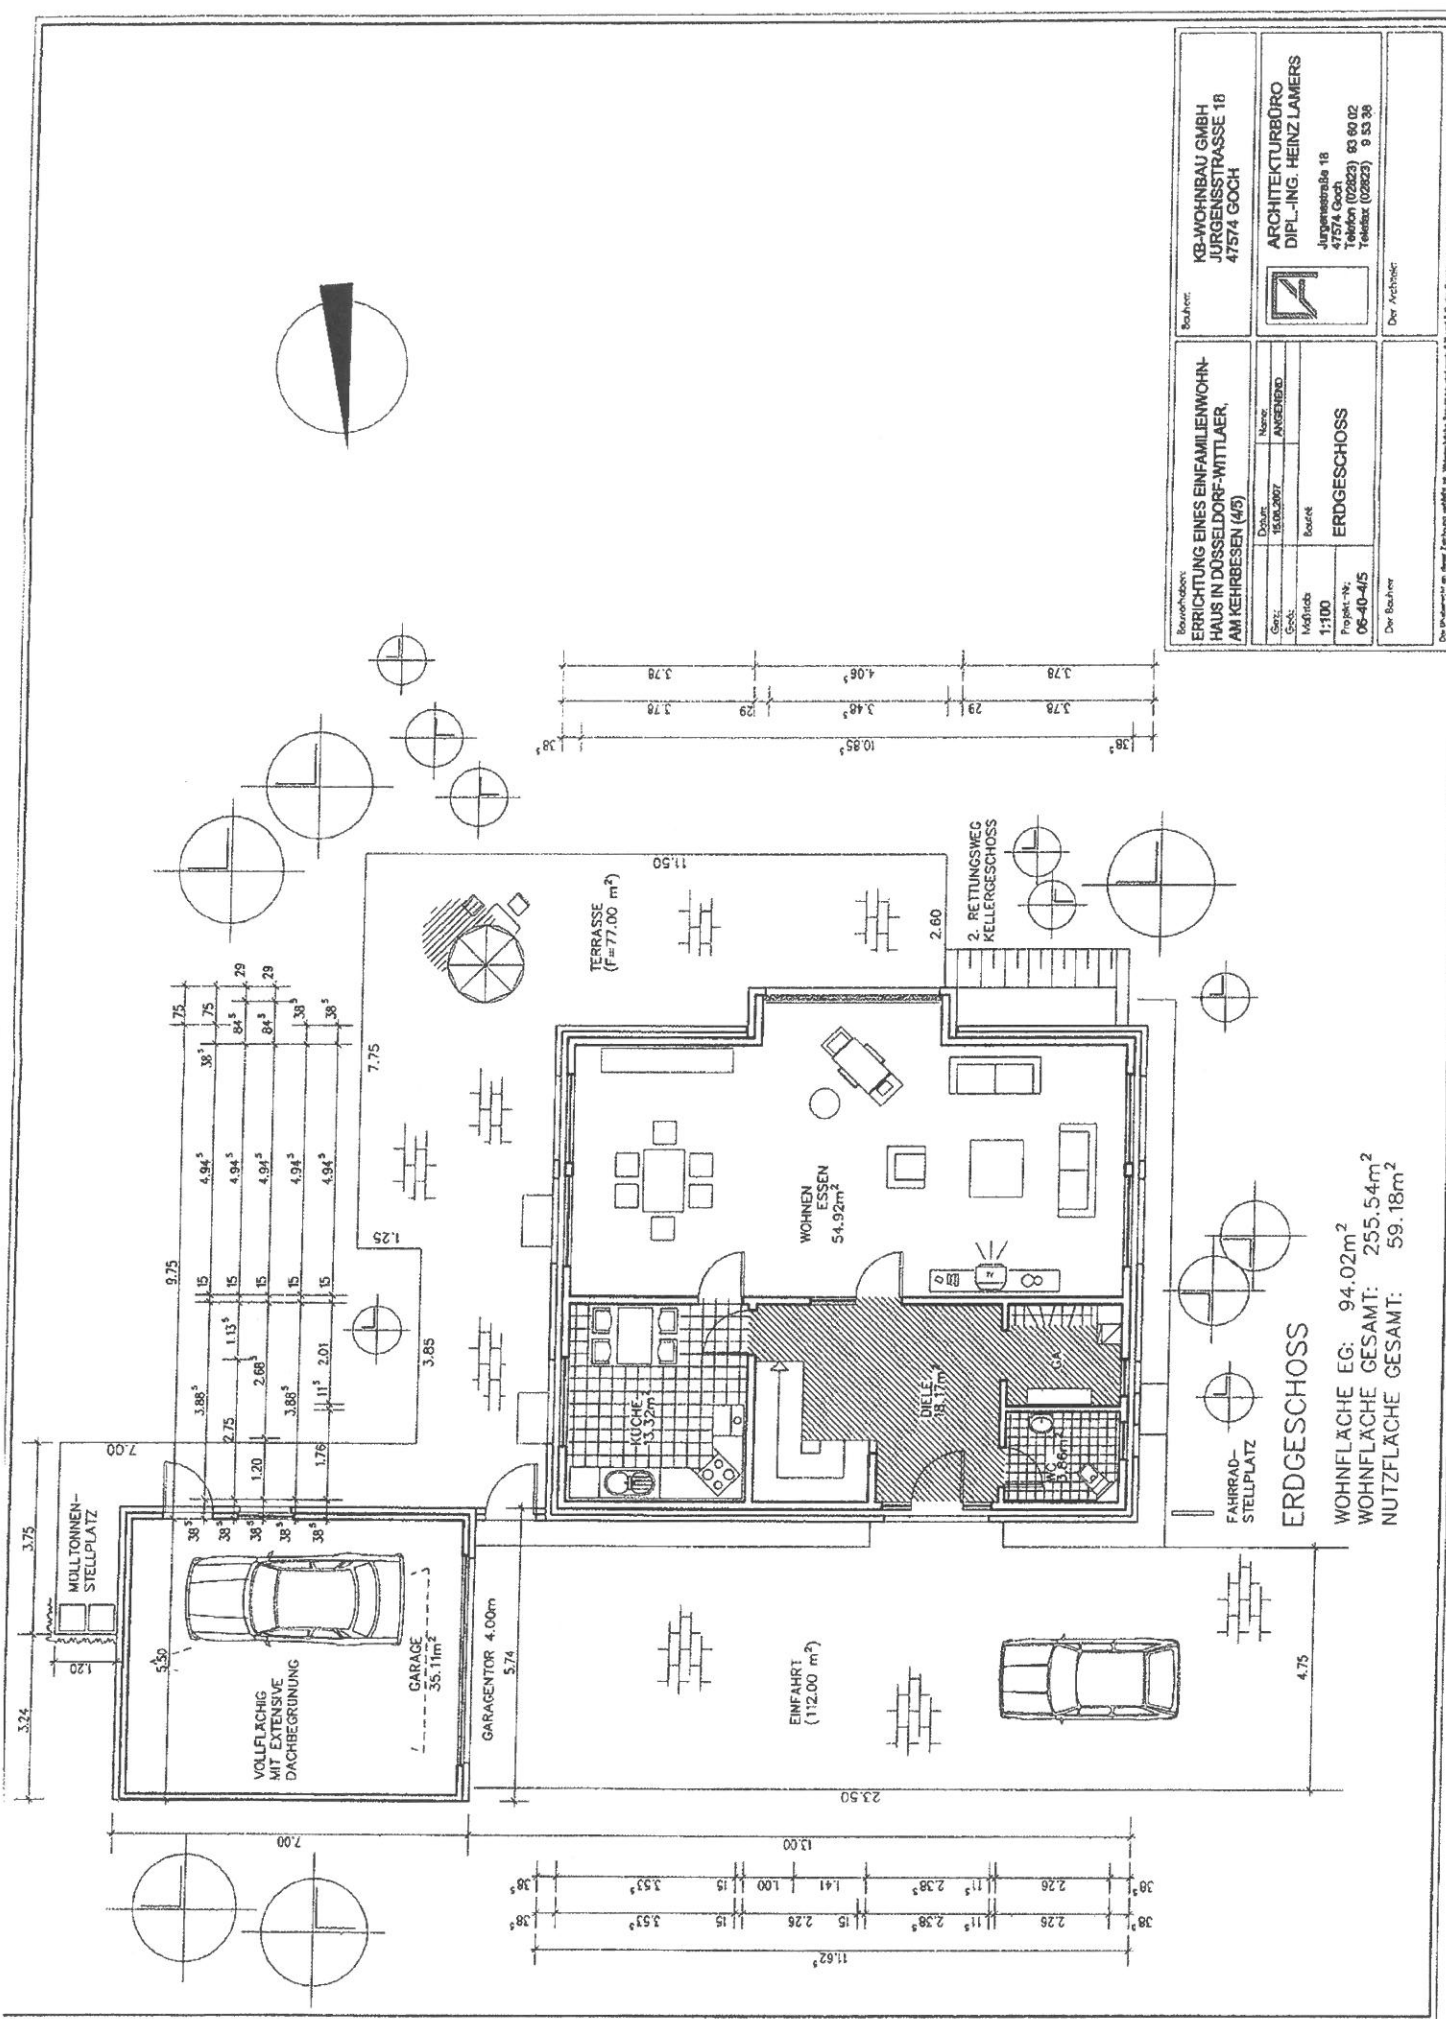
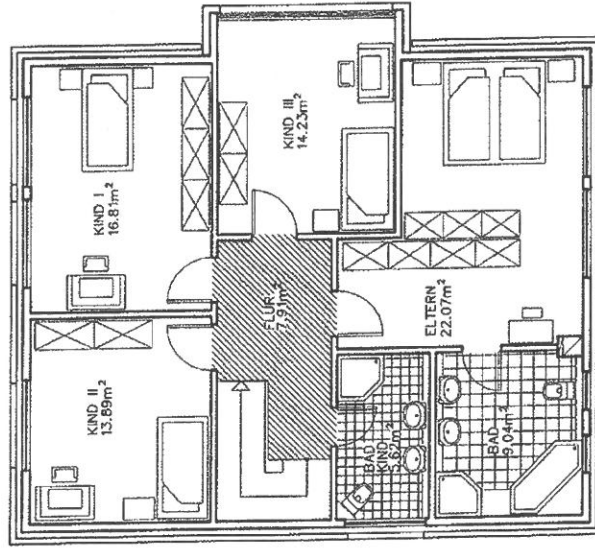


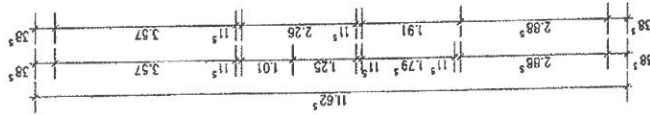


|                                                                                                  |  |   |  |
|--------------------------------------------------------------------------------------------------|--|---|--|
| Bauherr:<br><b>KB-WOHNBAU GMBH</b><br>JURGENSSTRASSE 18<br>47574 GOCH                            |  | ARCHITEKTURBÜRO<br>DIPL.-ING. HEINZ LAMERS<br>Jürgensstraße 18<br>47574 Goch<br>Telefon (02823) 93 60 02<br>Telefax (02823) 93 53 86 |  |
| Bauherr:<br><b>ERRICHTUNG EINES EINFAMILIENWOHNHAUS IN DÖSSELDORF-WITTLAR, AM KEBRESEN (4/8)</b> |  | Name:<br><b>ANGEBOT</b>   |  |
| Datum:<br><b>15.06.2007</b>                                                                      |  | Blatt:<br><b>ERDGESCHOSS</b>   |  |
| Maßstab:<br><b>1:100</b>                                                                         |  | Projekt-Nr.:<br><b>06-40-4/5</b>   |  |
| Der Bauherr                                                                                      |  | Der Architekt   |  |

WOHNFLÄCHE EG: 94.02m<sup>2</sup>  
 WOHNFLÄCHE GESAMT: 255.54m<sup>2</sup>  
 NUTZFLÄCHE GESAMT: 59.18m<sup>2</sup>

Das Dokument ist eine Zeichnung und ist nicht zu veröffentlichen. Es ist die Verantwortung des Architekten, die Zeichnung zu erstellen und zu unterschreiben.

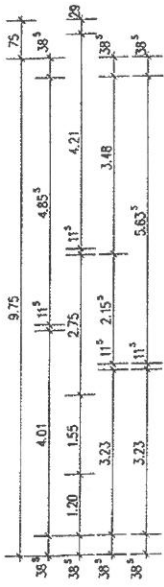

OBERGESCHOSS  
WOHNFLÄCHE OG: 89.57m<sup>2</sup>

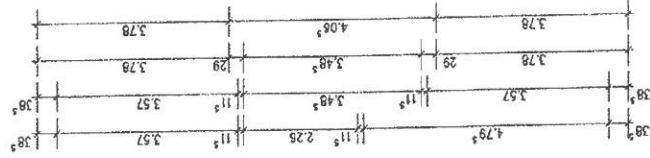


|                                                                                     |  |                          |  |
|-------------------------------------------------------------------------------------|--|--------------------------|--|
| Bauherr:<br><b>KB-WOHNBAU GMBH</b><br><b>JURGENSSTRASSE 18</b><br><b>47574 GOCH</b> |  | Name:<br><b>ANGENEND</b> |  |
| Datum:<br><b>15.06.2007</b>                                                         |  | Blatt:<br><b>Bauzeit</b> |  |
| Zeichner:<br><b>ANGENEND</b>                                                        |  | Maßstab:<br><b>1:100</b> |  |
| Projekt-Nr.:<br><b>06-40-4/5</b>                                                    |  | OBERGESCHOSS             |  |
| Der Bauherr                                                                         |  | Der Architekt            |  |

Bauherr:  
**KB-WOHNBAU GMBH**  
**JURGENSSTRASSE 18**  
**47574 GOCH**





ARCHITEKTURBÜRO  
**DIPL.-ING. HEINZ LAMERS**  
 Jurgensstraße 18  
 47574 Goch  
 Telefon (02823) 93 60 02  
 Telefax (02823) 9 53 38

Das Unterzeichnete in dieser Zeichnung bestätigt, dass die hierin dargestellte Bauantragsskizze nach § 18 und § 19 des Grundgesetzes über den Bauwesen genehmigt und rechtskräftig ist.

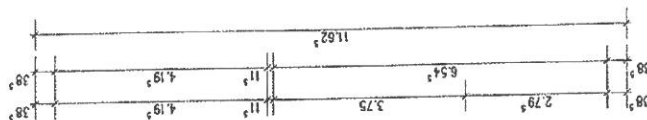

DACHGESCHOSS  
WOHNFLÄCHE DG: 43.66m<sup>2</sup>

Die 16. Ebene ist an dieser Zeichnung verbleibt. Die Wärmestromverteilung ist nach 10 und 17 der Größe des unteren Wärmestroms  $\dot{Q}_A$  und  $\dot{Q}_{A, \text{max}}$  verläuft.

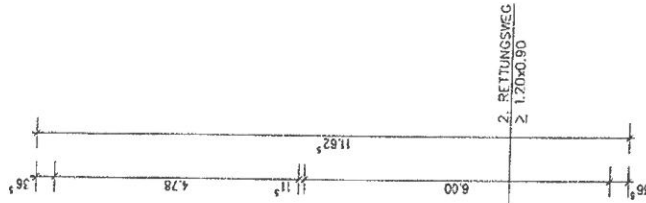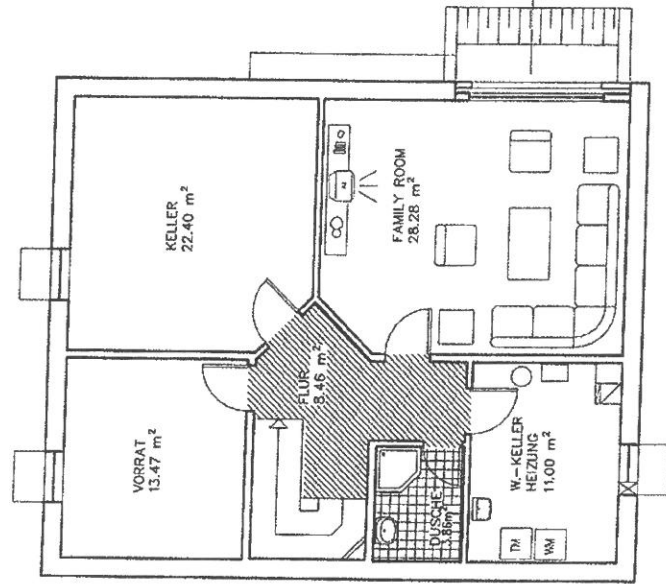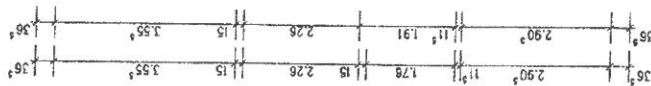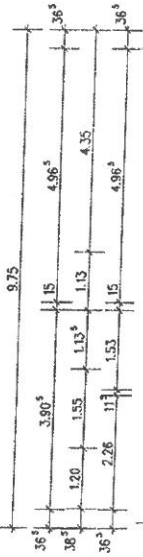

## KELLERGESCHOSS

WOHNFLÄCHE KG: 28.28m<sup>2</sup>  
NUTZFLÄCHE KG: 59.18 m<sup>2</sup>

|   |  |   |  |
|---|--|---|--|
| Bauherr:<br><b>KB-WOHNBAU GMBH</b><br><b>JURGENSSTRASSE 18</b><br><b>47574 GOCH</b>                               |  | ARCHITEKTURBÜRO<br><b>DIPL.-ING. HEINZ LAMERS</b><br>Jurgensstraße 18<br>47574 Goch<br>Telefon (02823) 93 60 02<br>Telefax (02823) 9 53 38 |  |
| Bauvorhaben:<br><b>ERRICHTUNG EINES EINFAMILIENWOHN-<br/>HAUS IN DÜSSELDORF-WITTLAER,<br/>AM KEHRBESSEN (4/5)</b> |  | Zeichnung:<br>Datum: 12.06.2007<br>Name: ANGENEND<br>Maßstab: 1:100<br>Projekt-Nr.: 06-40-4/5<br>Der Architekt:                            |  |
| Der Bauherr:   |  | Der Architekt:   |  |

57  
6/5 4/5

Das Blatt enthält in dieser Zeichnung verbriefte mit. Mäuerliche Bauteile sind mit 1/2 und 1/2 am Giebelrand gegen den äußeren Witterungsdruck und mechanisch verblet.