


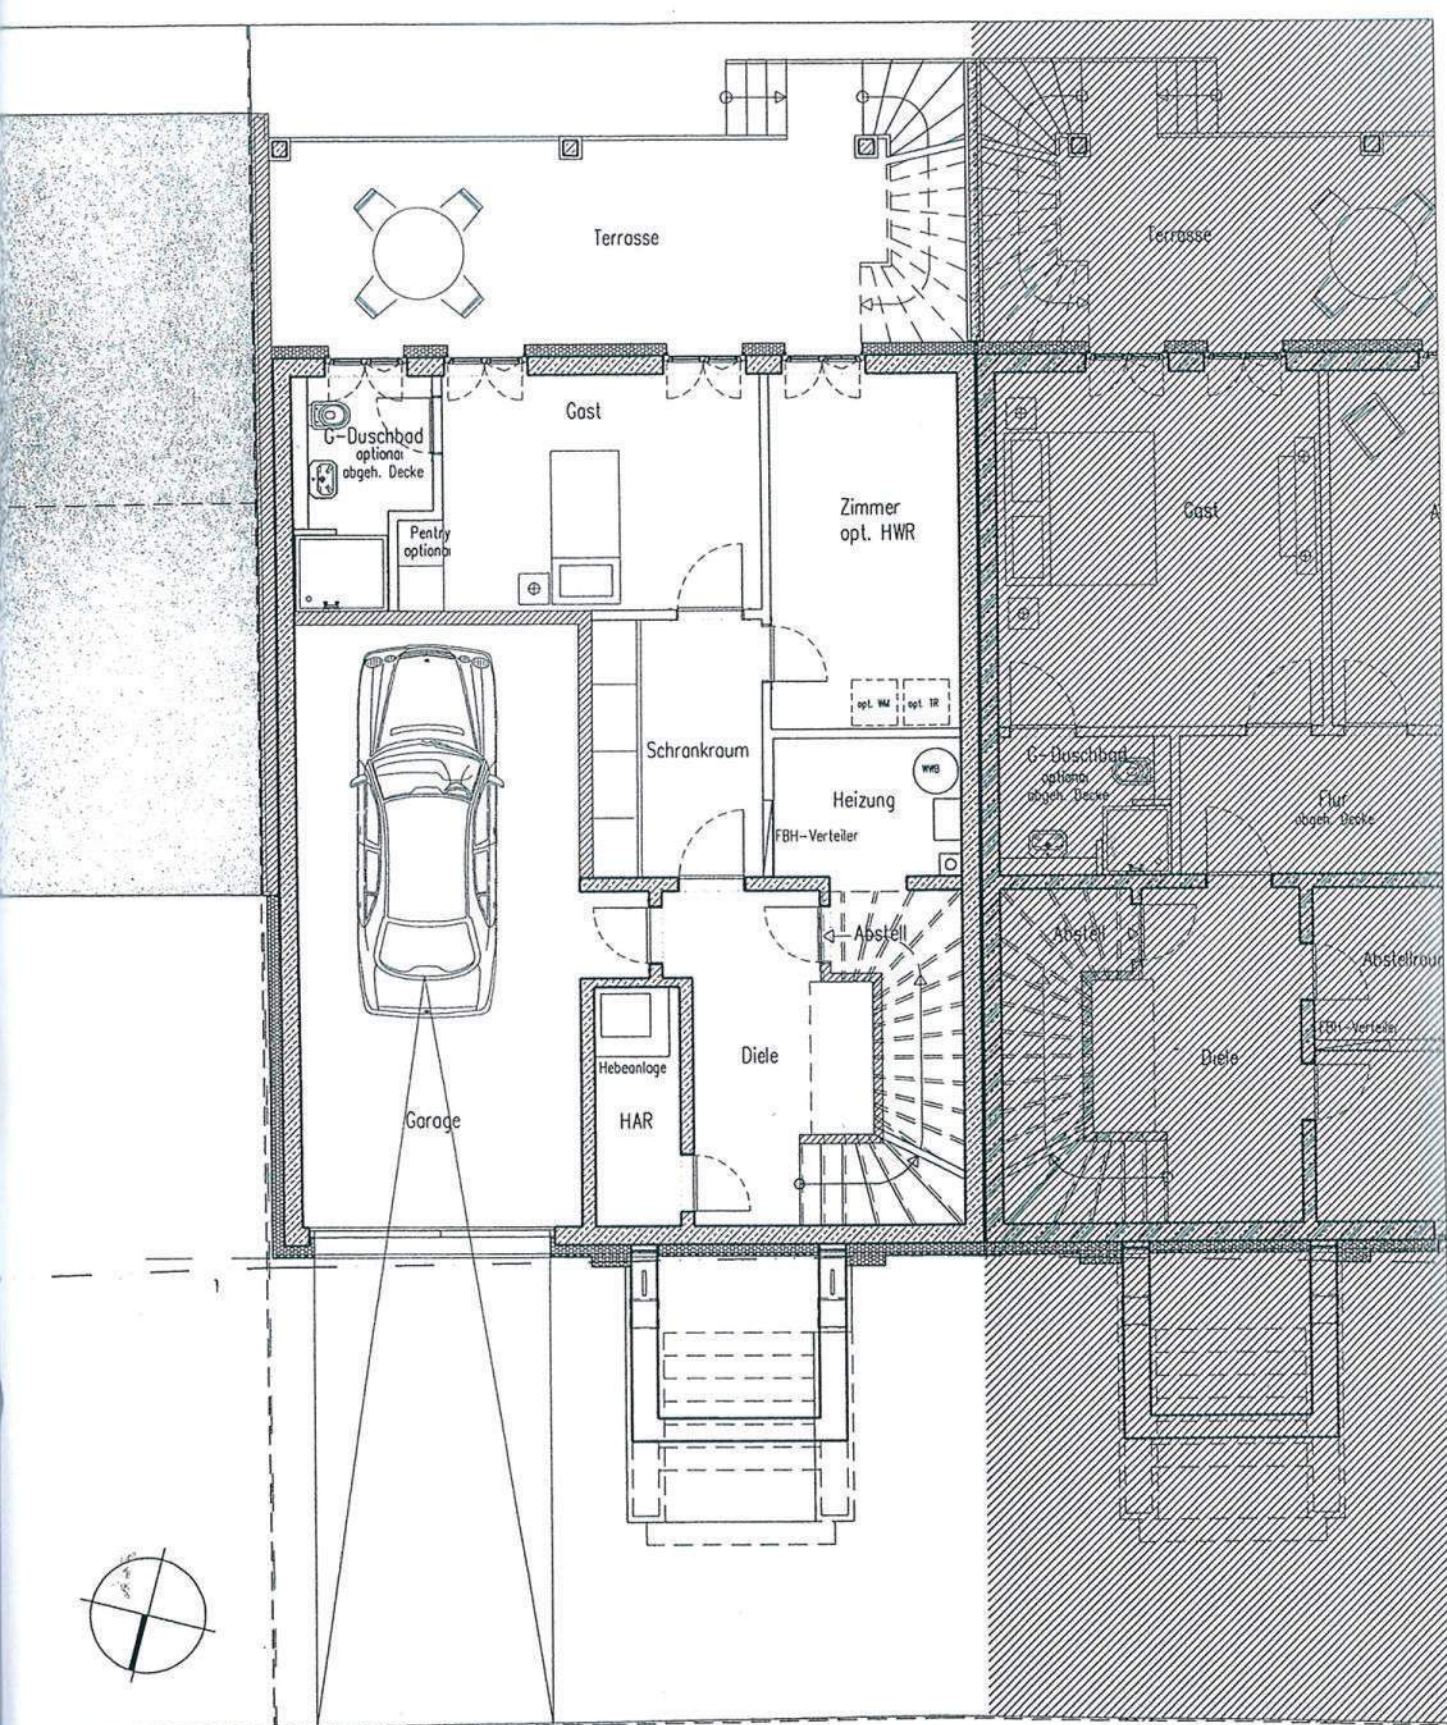


Planstand Architekten RKW vorbehaltlich
etwaiger fachplanerischer Änderungen !
Die Lage der Elek.-UV muß noch festgelegt werden!

0m

5m

39,22



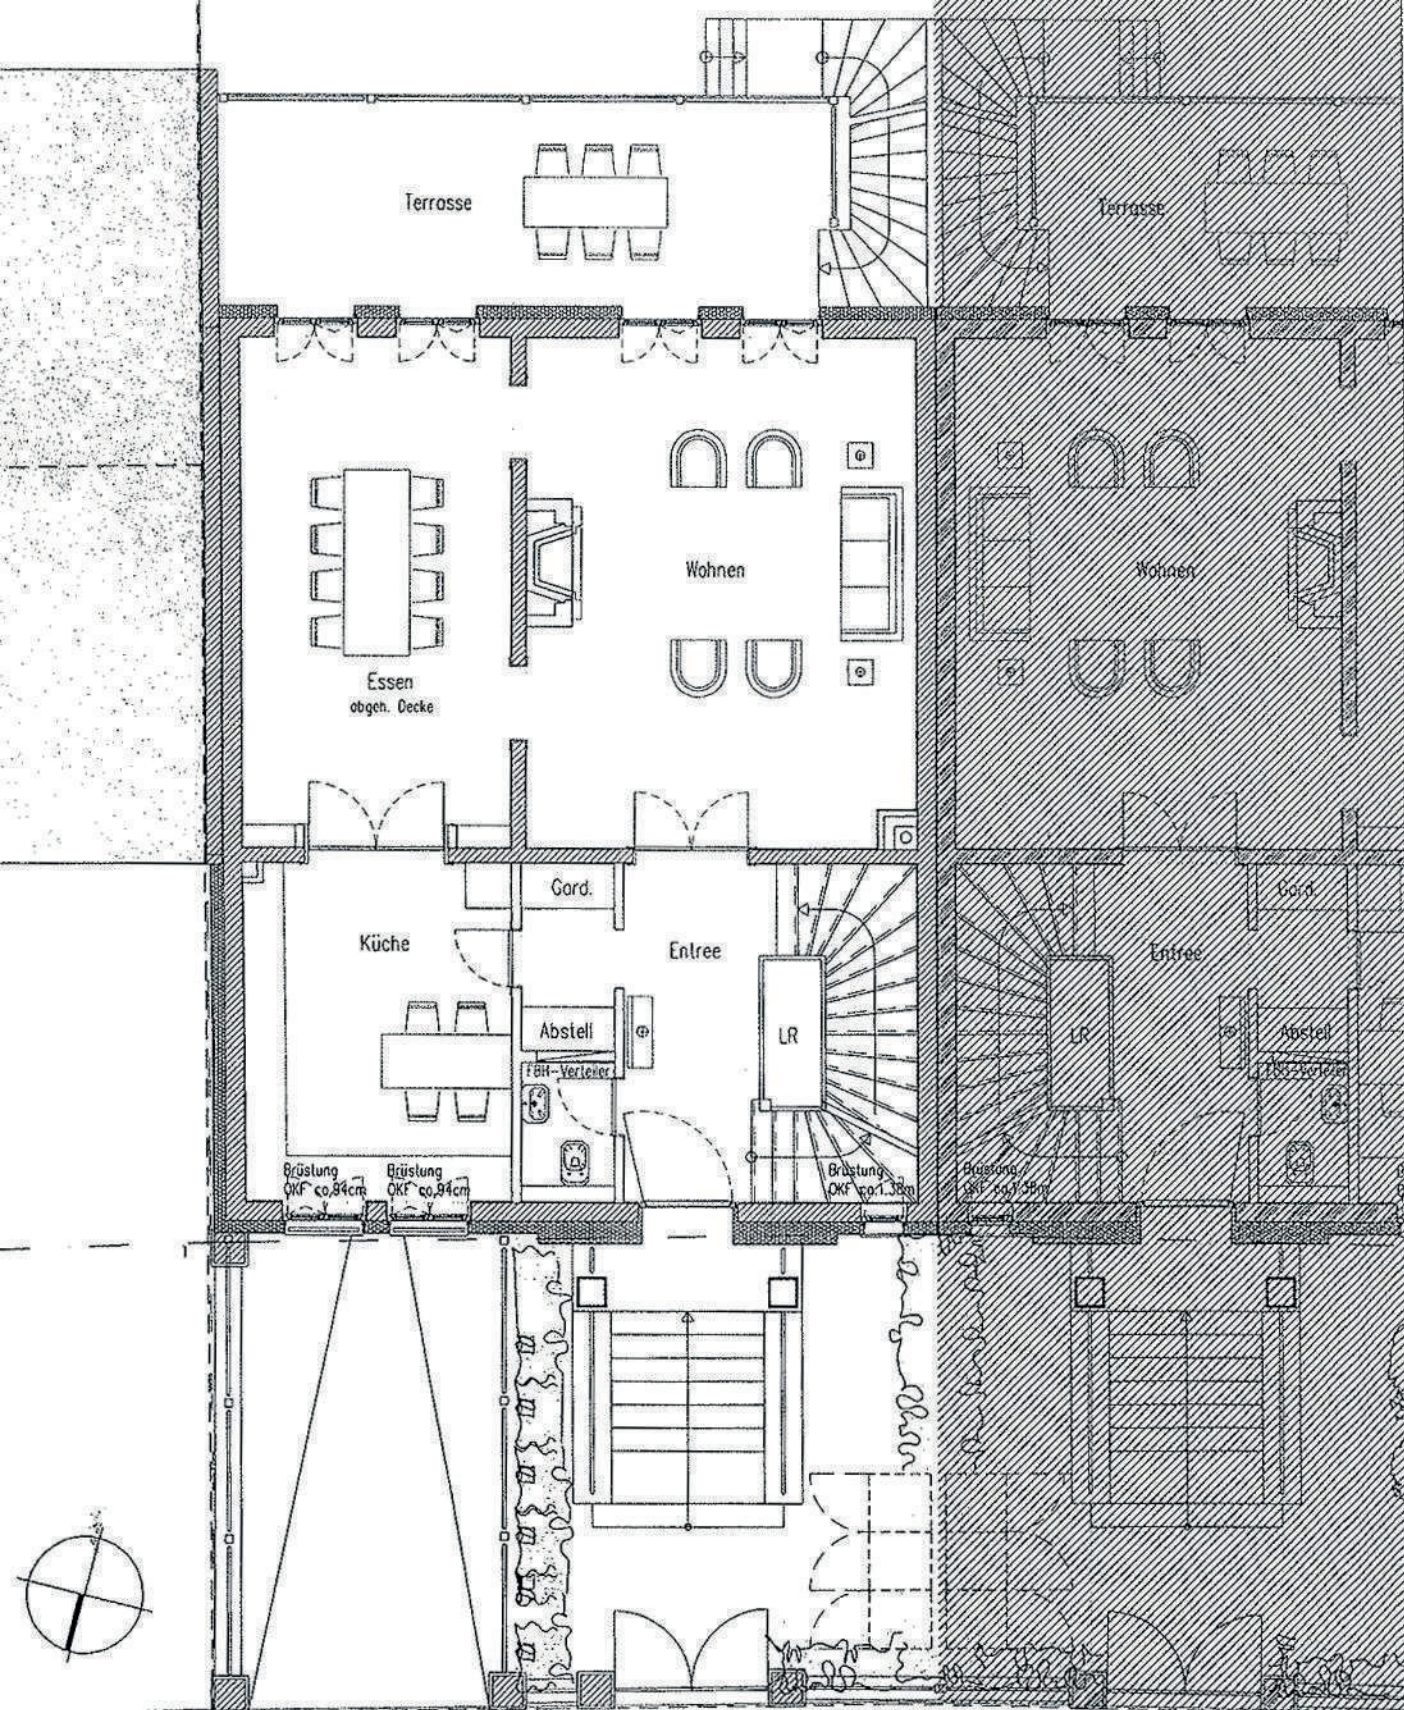

39,22

Planstand Architekten RKW vorbehaltlich
etwaiger fachplanerischer Änderungen !
Die Lage der Elek.-UV muß noch festgelegt werden!


0m

5m

Sybelstrasse 45, 40239 Düsseldorf

Planinhalt


Grundriss HP

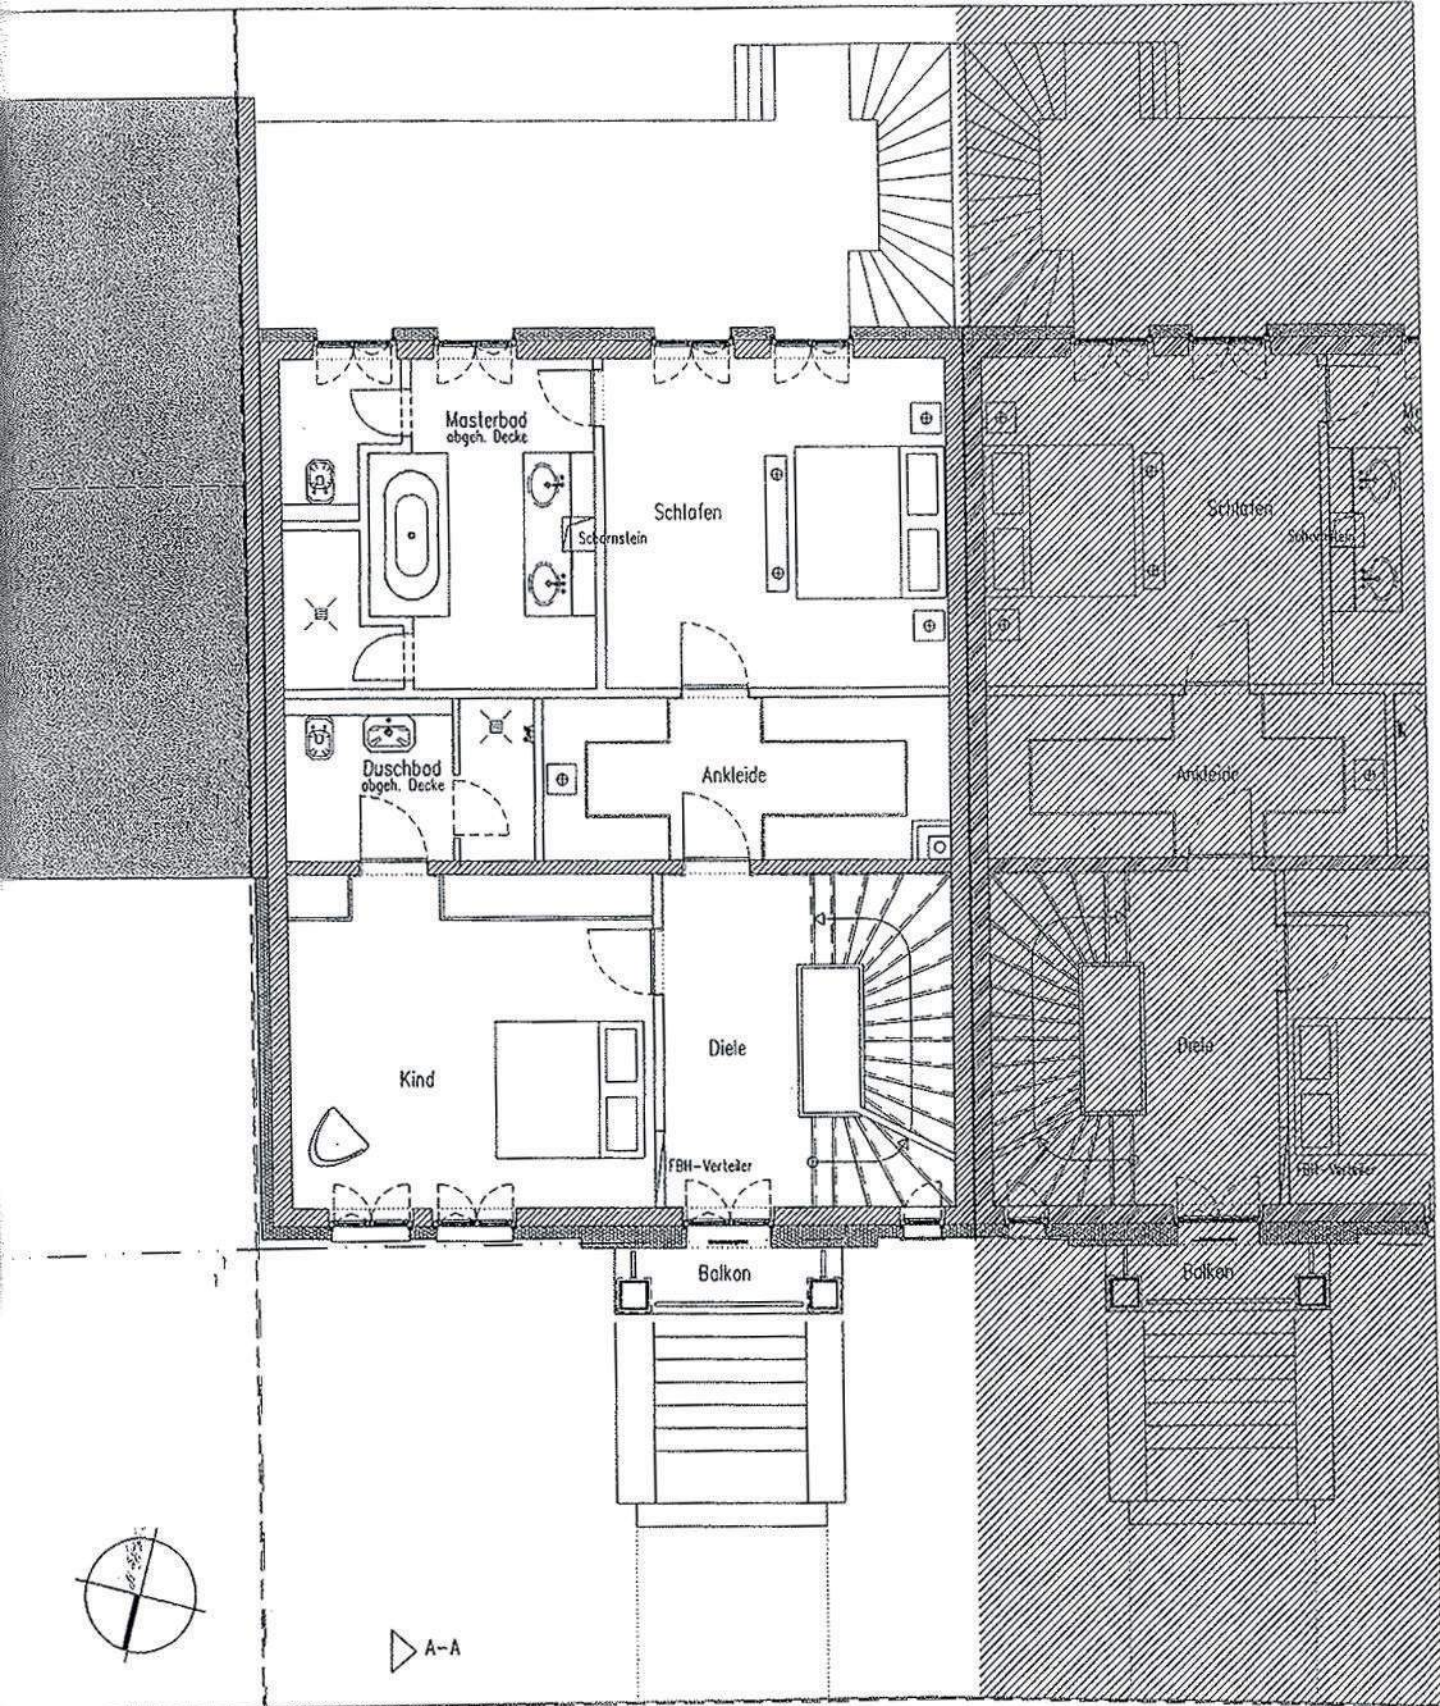

Planstand Architekten RKW vorbehaltlich
etwaiger fachplanerischer Änderungen !
Die Lage der Elek.-JUV muß noch festgelegt werden!

0m 5m

39,22

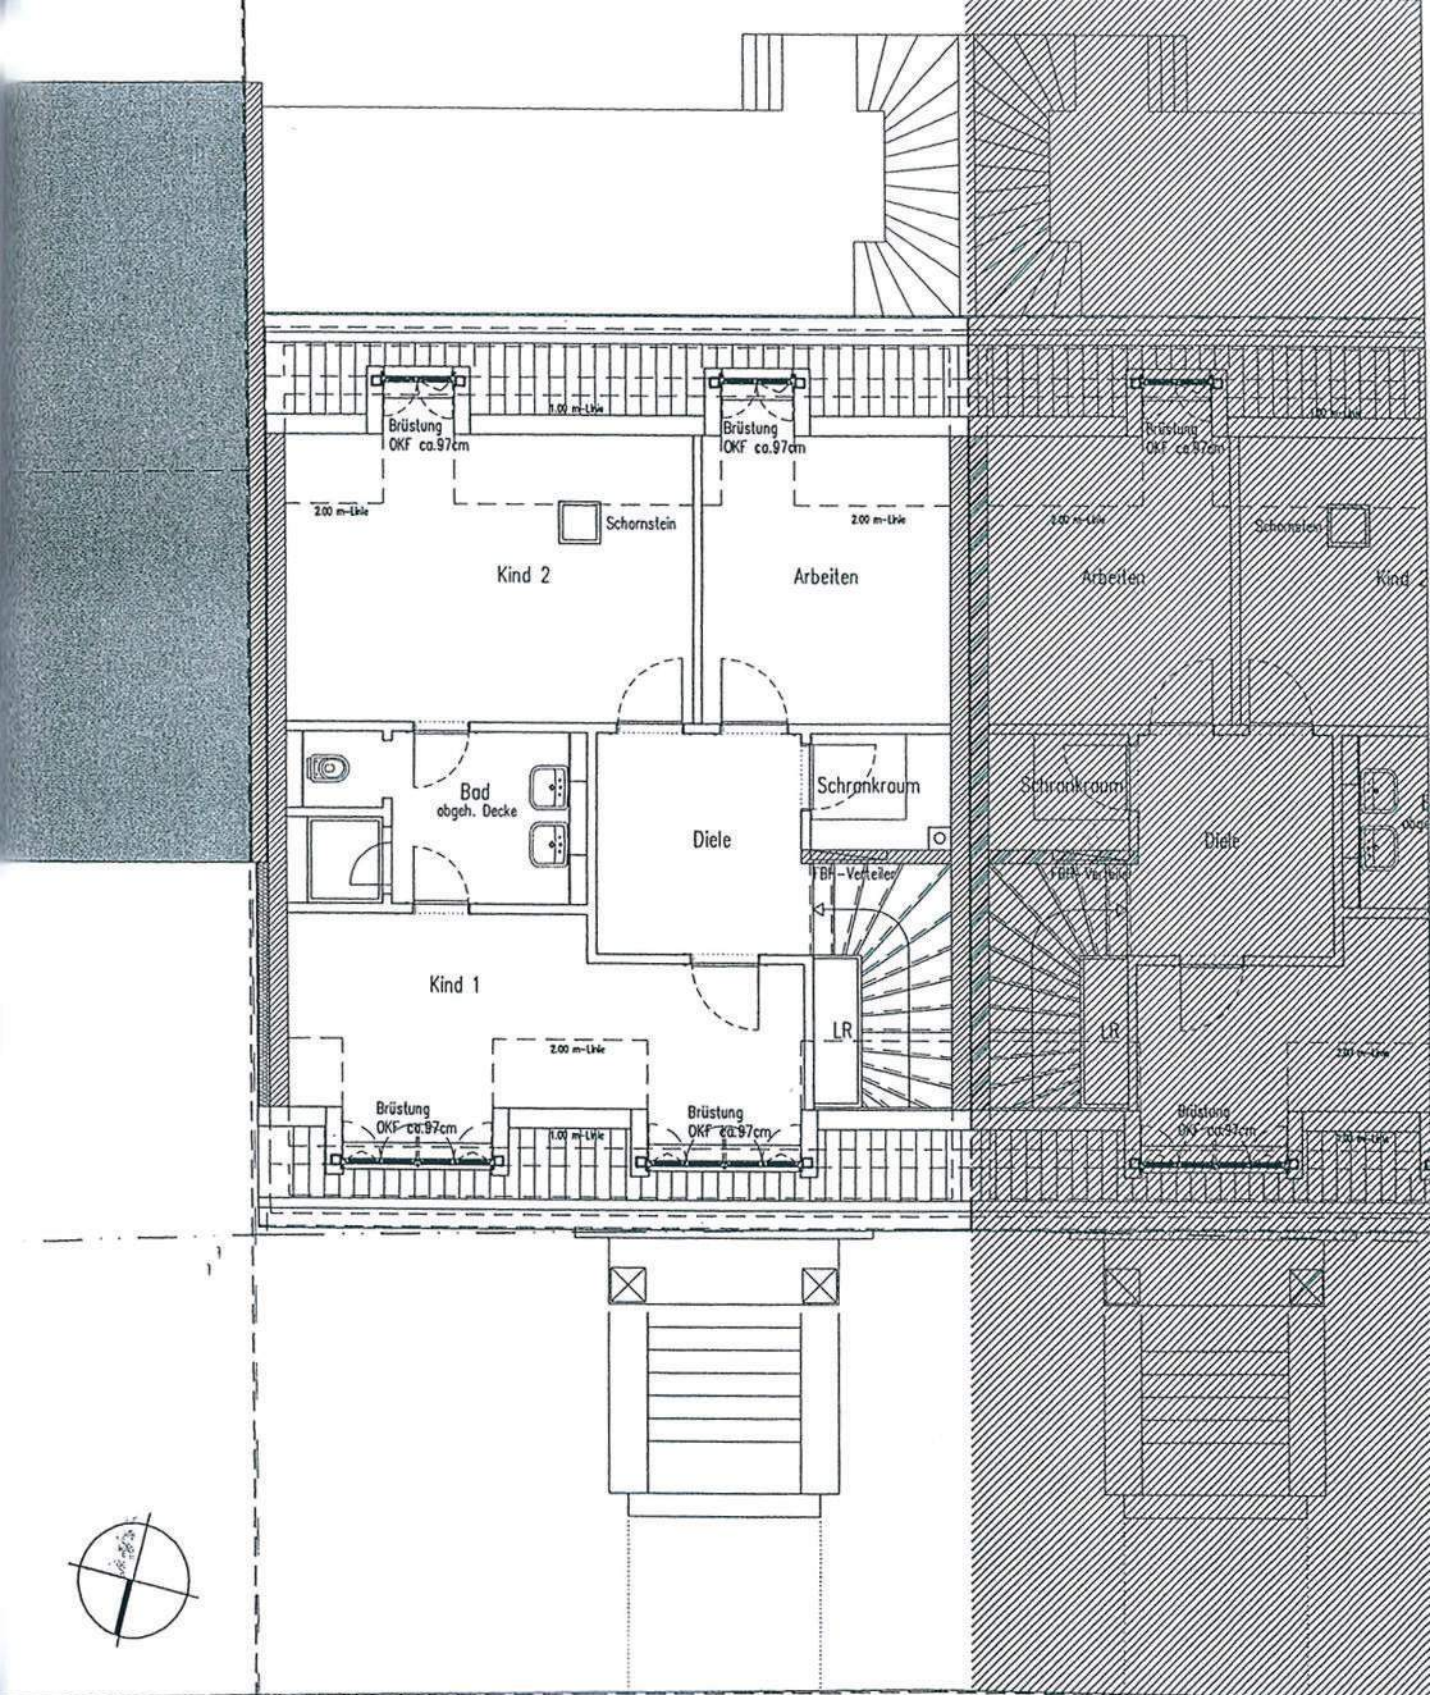

Planstand Architekten RKW vorbehaltlich
 etwaiger fachplanerischer Änderungen !
 Die Lage der Elek.-UV muß noch festgelegt werden!

0m 5m

39,22