

Projekt 20039 . Cecilienallee 65  
Düsseldorf - Golzheim


Bauherr POMONA  
Prime Property  
Königsallee 88  
40212 Düsseldorf  
Telefon 0211.550418.0  
Telefax 0211.550418.18

Architekt **RKW**  
Rhode  
Kellermann  
Wawrowsky  
Architektur + Städtebau

**Büro Düsseldorf**  
GmbH + Co. KG  
Tersteegenstrasse 30  
40474 Düsseldorf  
Telefon 0211.4367.0  
Telefax 0211.4367.111  
info@rkwmall.de

Planinhalt  
Grundriss Dachgeschoss WE 7

Verfasser	LPH	Bauteil	Planinhalt	Sektor	Geschoss	Lfd.Nr.	Index
<b>RKW</b>							
Mitarbeiter	Werkplanphase	W 1	Rohbauph. o. Ausspannungen	Format	Maßstab	1:100	Planstand
	LPH 5	W 2	Rohbauph. m. Ausspannungen				
		W 3	Ausbauleverant				
Projektnr.	Dateiname:						gedruckt:art:

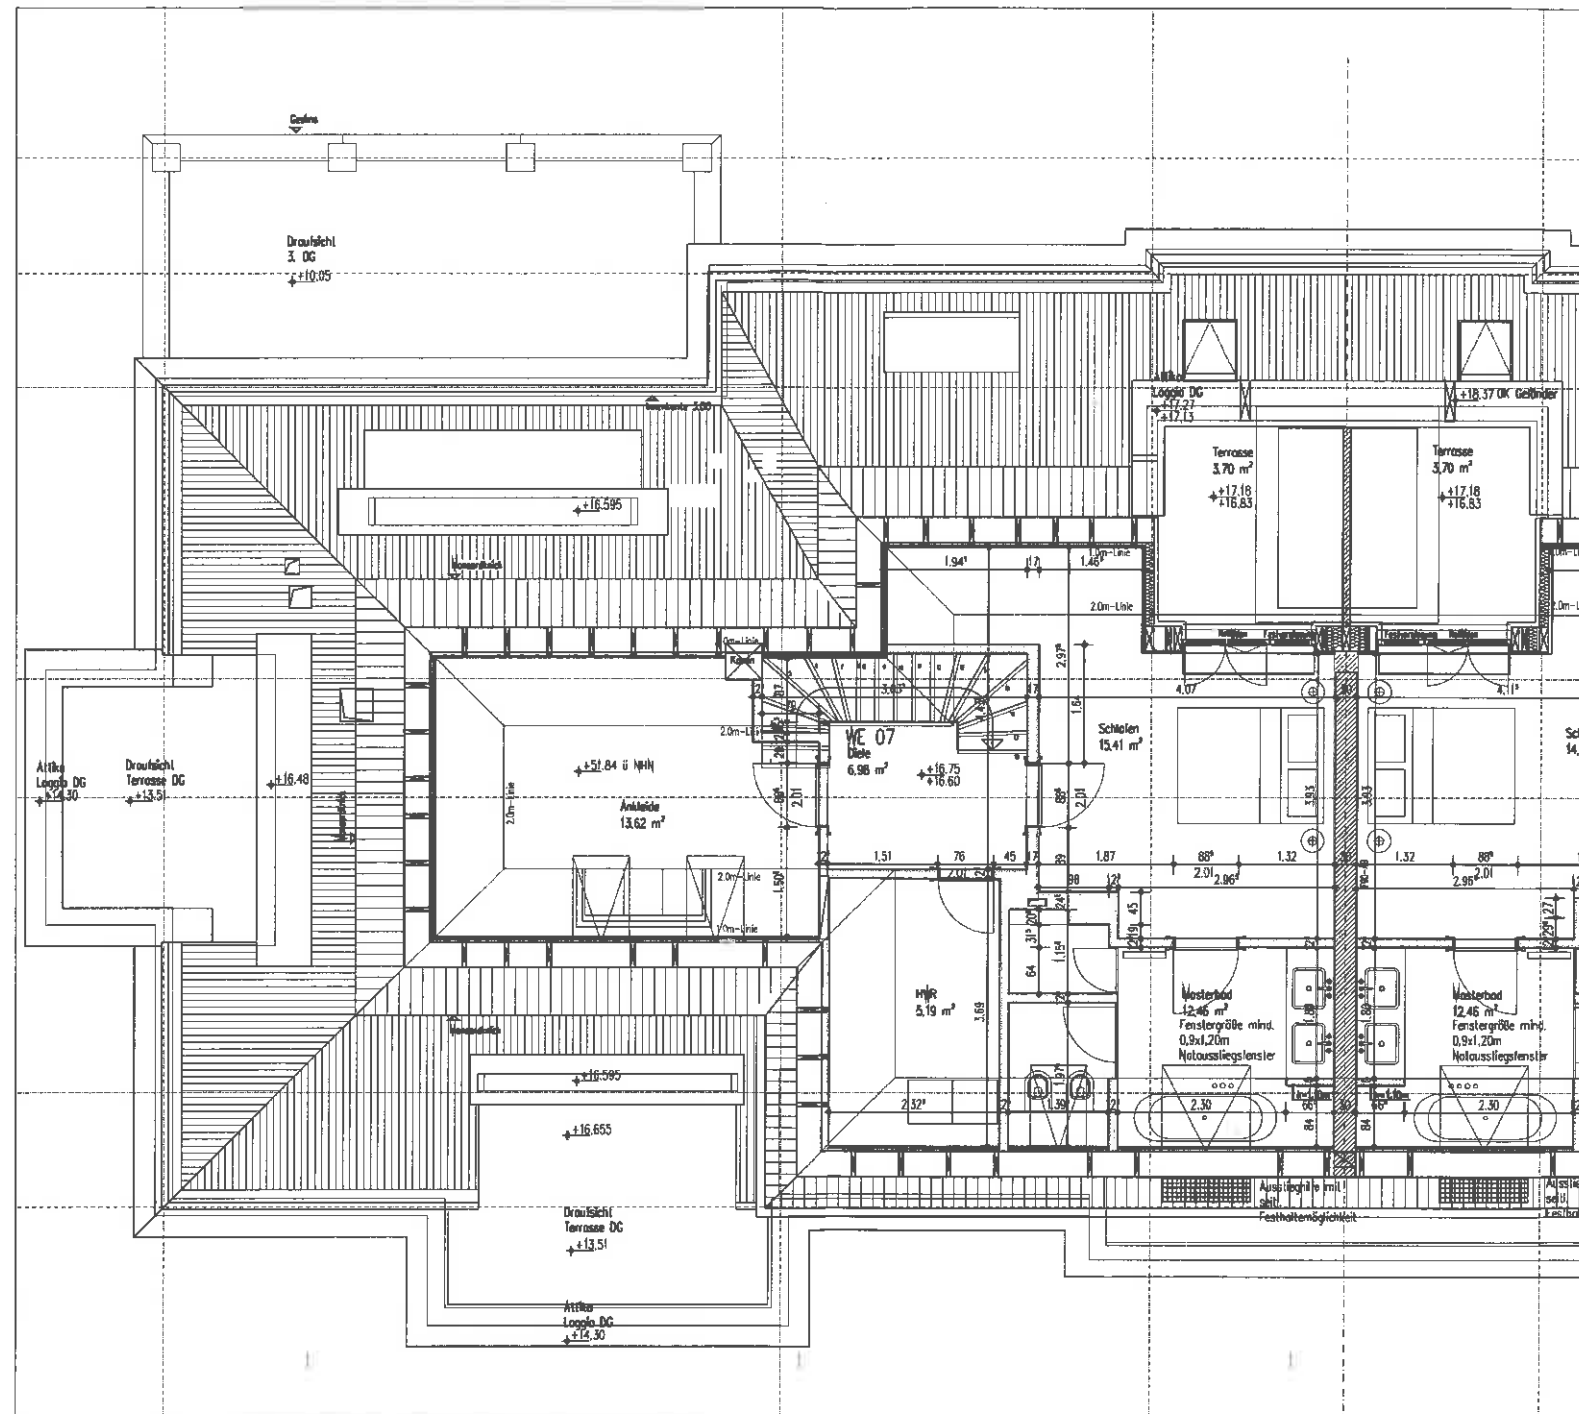

Projekt 20039 . Cecilienallee 65  
Düsseldorf - Golzheim

Bauherr POMONA  
Prime Property  
Königsallee 88  
40212 Düsseldorf  
Telefon 0211.550418.0  
Telefax 0211.550418.18

Architekt **RKW**  
Rhode  
Kellermann  
Wawrowsky  
Architektur + Städtebau

**Büro Düsseldorf**  
GmbH + Co. KG  
Tersteegenstrasse 30  
40474 Düsseldorf  
Telefon 0211.4367.0  
Telefax 0211.4367.111  
info@rkwmail.de

Planinhalt  
Grundriss Galeriegeschoss WE 7

Verfasser	LPH	Bauteil	Planinhalt	Sektor	Geschoss	Lfd.Nr.	Index
<b>RKW</b>							
Mitarbeiter	Werkplanphase	W 1	Rohbauph. o. Aussparungen	Format	Maßstab	Planstand	
	LPH 5	W 2	Rohbauph. m. Aussparungen	A3	1:100		
		W 3	Ausbaurelevant				
Projektnr.	Dateiname:						gedruckt am: